


Blücher
63

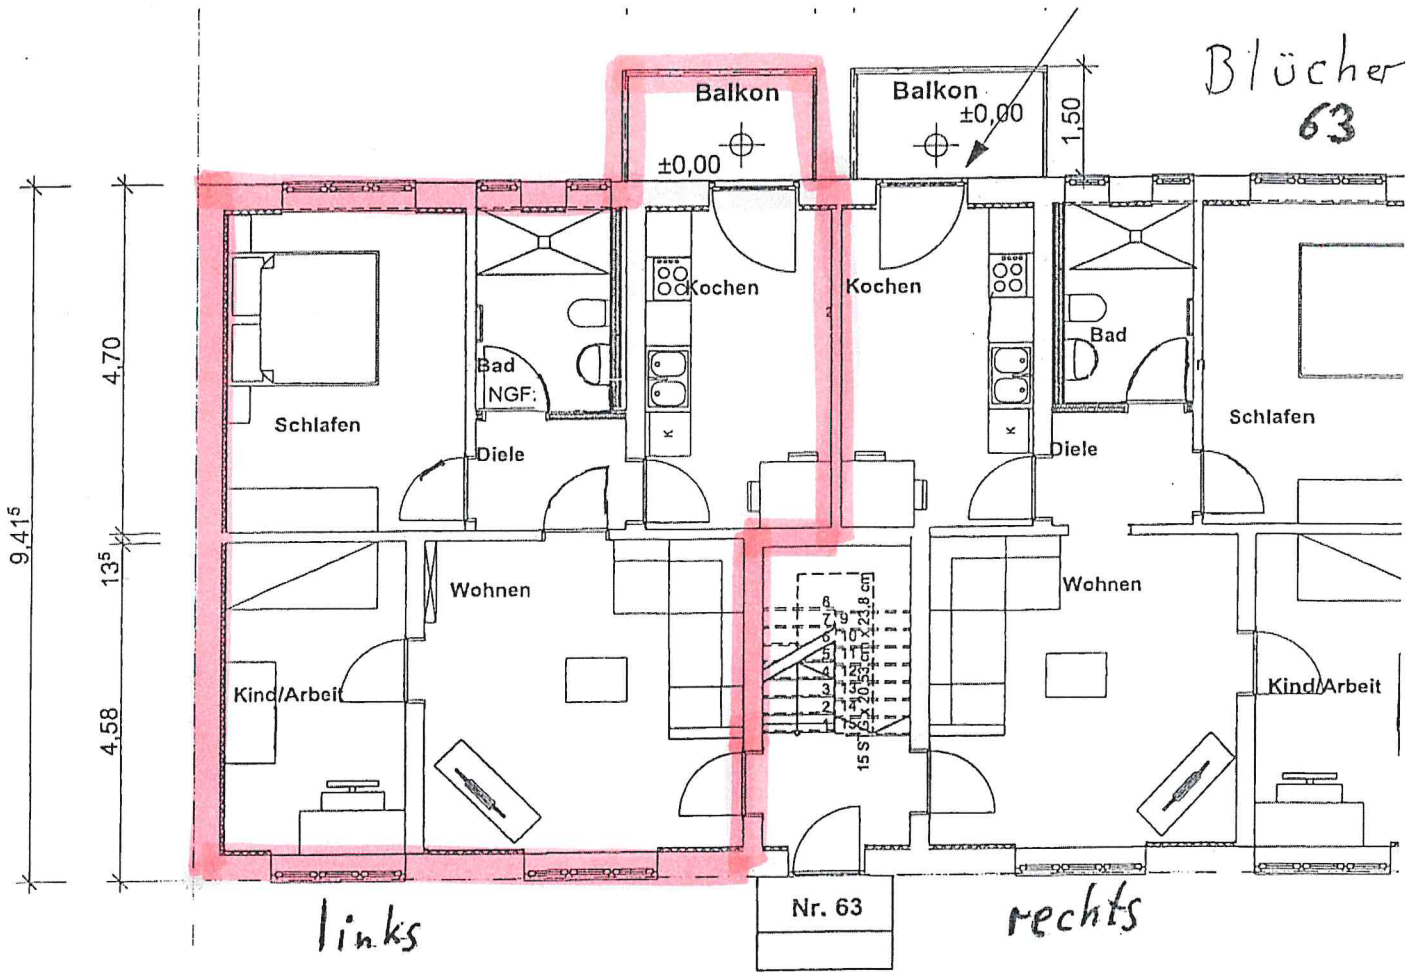

I. Obergeschoß

Änderungen
vorbehalten

Angaben
ohne Gewähr

1111 003