

OKF KG = -2,86  
 OKF EG = +0,00  
 OKF 1.OG = +2,85  
 OKF 2.OG = +5,71  
 OKF 3.OG = +8,57

- ▽ = OK Fertigbau
- △ = UK Fertigbau
- ▼ = OK Rohbau
- ▲ = UK Rohbau
- ⊕ = Höhenquote OKFFB
- = NN-Höhe
- ⊠ = Deckendurchbruch
- ⊞ = Wanddurchbruch
- ⊡ = Bodenschlitz
- ⊣ = Bodendurchbruch
- = Brandwämmler
- KS-Mauerwerk
- Ziegelmauerwerk
- Trockenbauwand
- Dämmung
- WDVS
- Stahlbeton C25/30 XC1 WD
- SB 3
- Bestand
- Abbruch

Sämtliche Maße sind vom Unternehmer eigenverantwortlich am Bau zu prüfen.  
 Alle Werkpläne sind nur in Verbindung mit den gültigen Schal- und Bewehrungsplänen des Tragwerksplaners, sowie den Durchbruchplänen der Fachingenieure gültig und/oder den ergänzenden Angaben.  
 Dehnungsfugen sind nach Angabe Tragwerksplaners auszuführen.  
 Der Ausführende ist verpflichtet, den Auftraggeber auf etwaige Unstimmigkeiten der Ausführungsunterlagen hinzuweisen (VOB, § 3.3).



## Vermietung

**EG Wohnung 4 H2**  
 EFH +0,00 über NHN= x


**BAUVORHABEN:**  
 Scharnhorststraße 167  
 52351 Düren  
 Gemarkung: Düren  
 Flur: 7  
 Flurstück: 3/1, 486/3-496/3, 1317

**BAUHERR:**  
 Gemeinnützige Wohnungsbaugenossenschaft für Stadt und Kreis Düren e.G.  
 Grüngürtel 31  
 52351 Düren

**PLANUNG:**  
 Dürener Bauverein AG  
 Grüngürtel 31  
 52351 Düren  
 Tel: 02421/3909-54  
 Fax: 02421/3909-70  
 E-Mail: info@bauverein-dn.de

Angaben ohne Gewähr  
 Änderungen vorbehalten

▲ 167

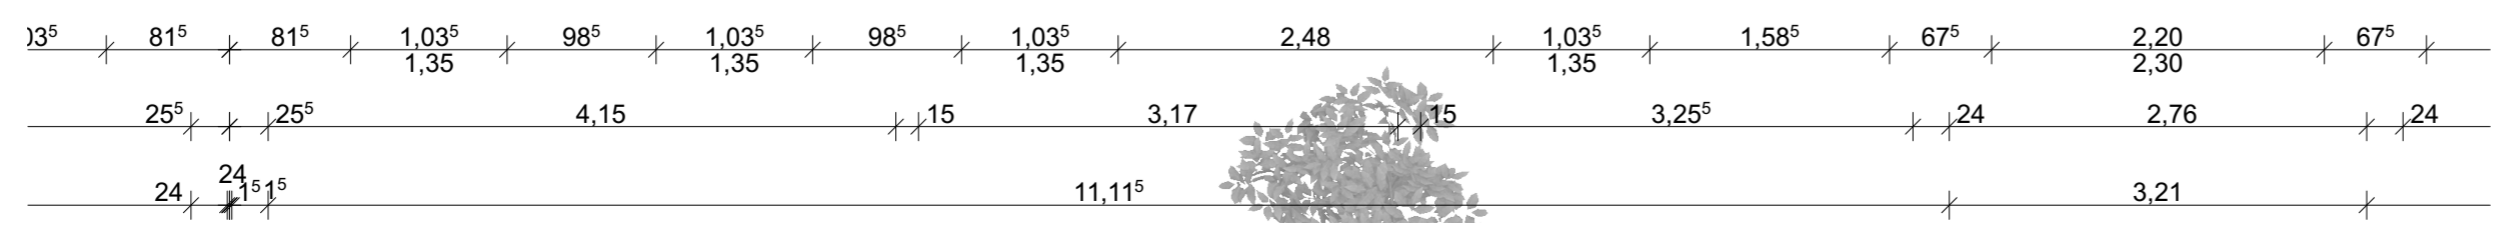

Maßstab	Blattgröße	Datum	Planersteller
1:50	594x420 A2	09.11.2019	
			Plan Nr.
			59